EMBELLIR PARIS
Arrdt n°5
Proposition n°1
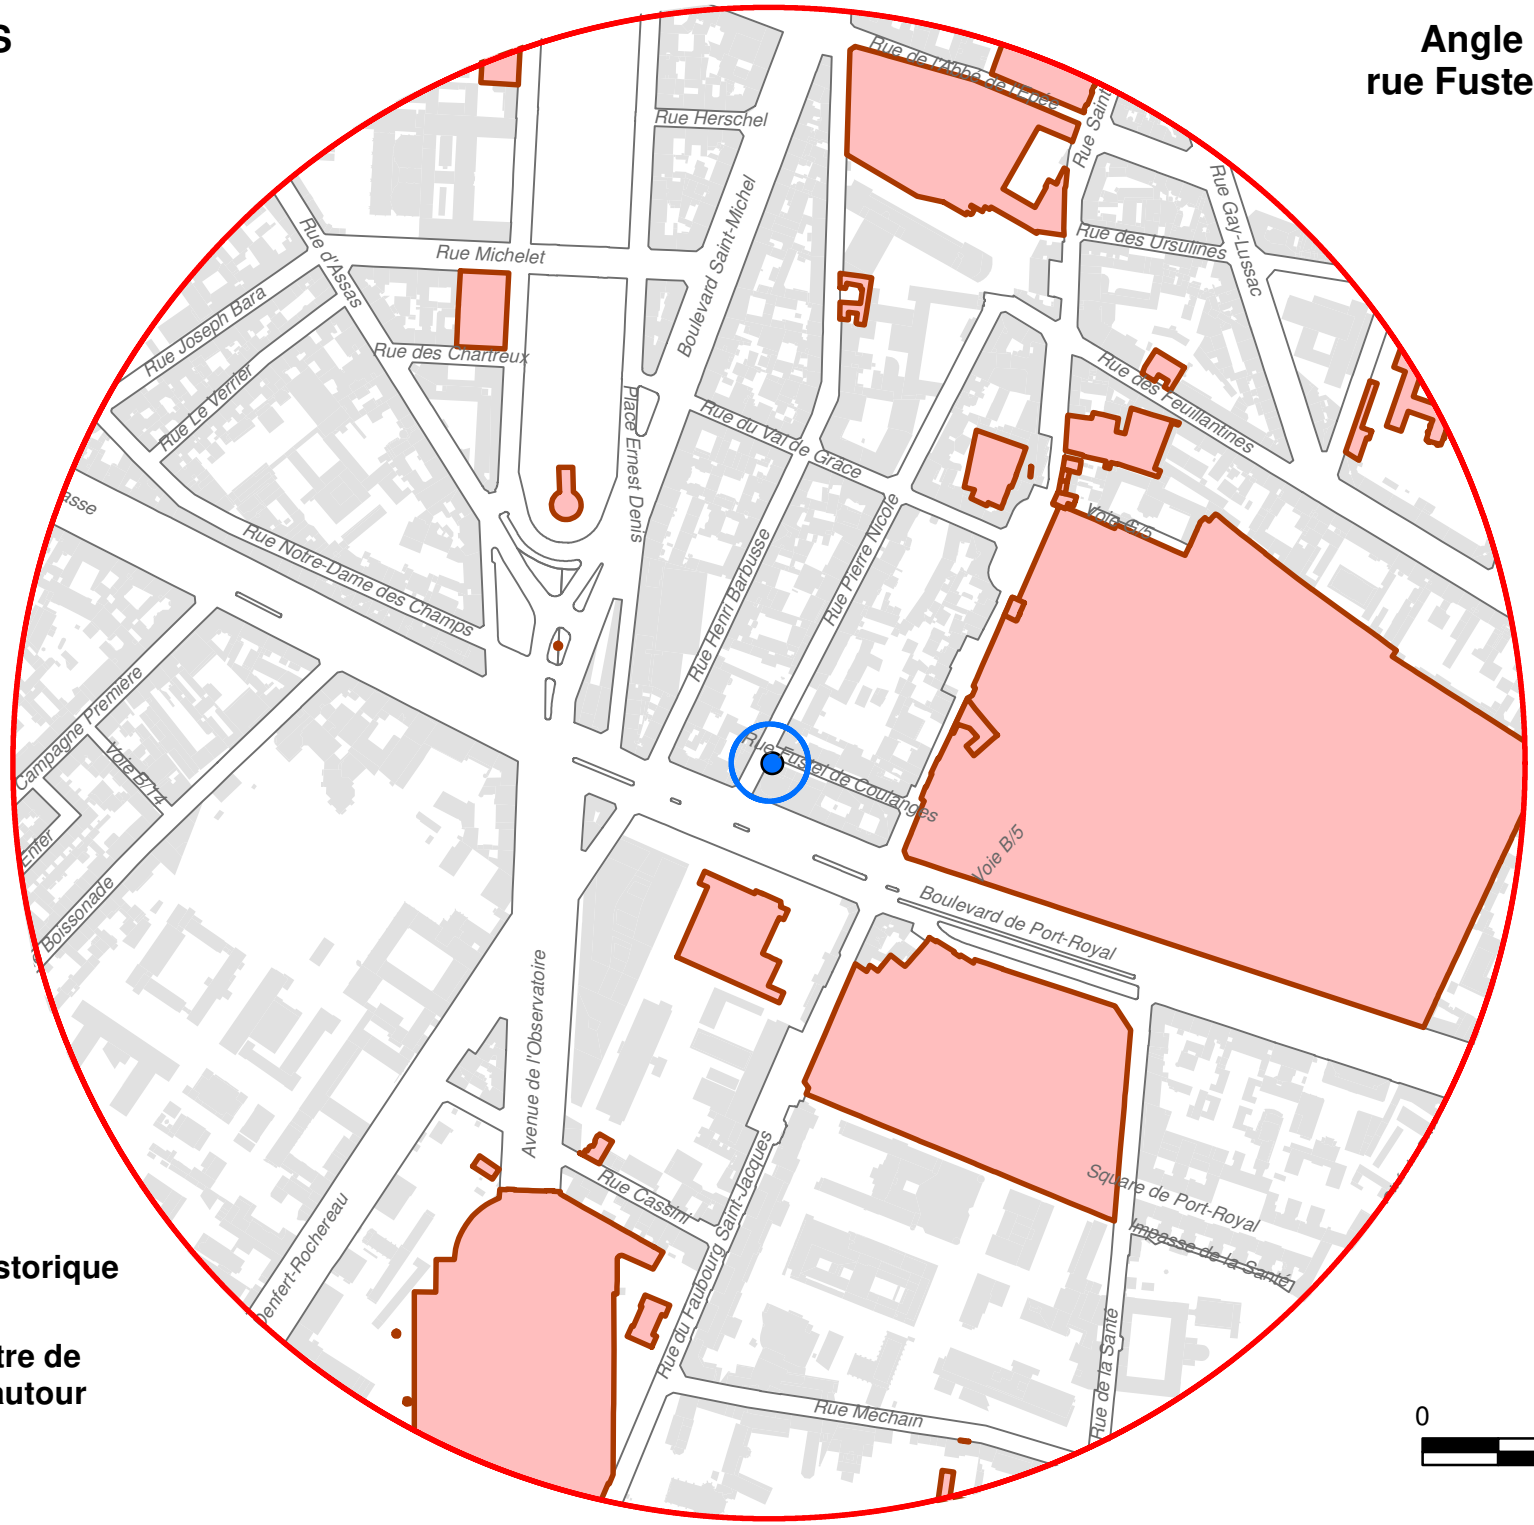
Angle rue Pierre Nicole
rue Fustelle de Coulanges