



BT 20X40
 ZDM PE#63 ds A#100


5

7

9

11

Rue DAMPIERRE

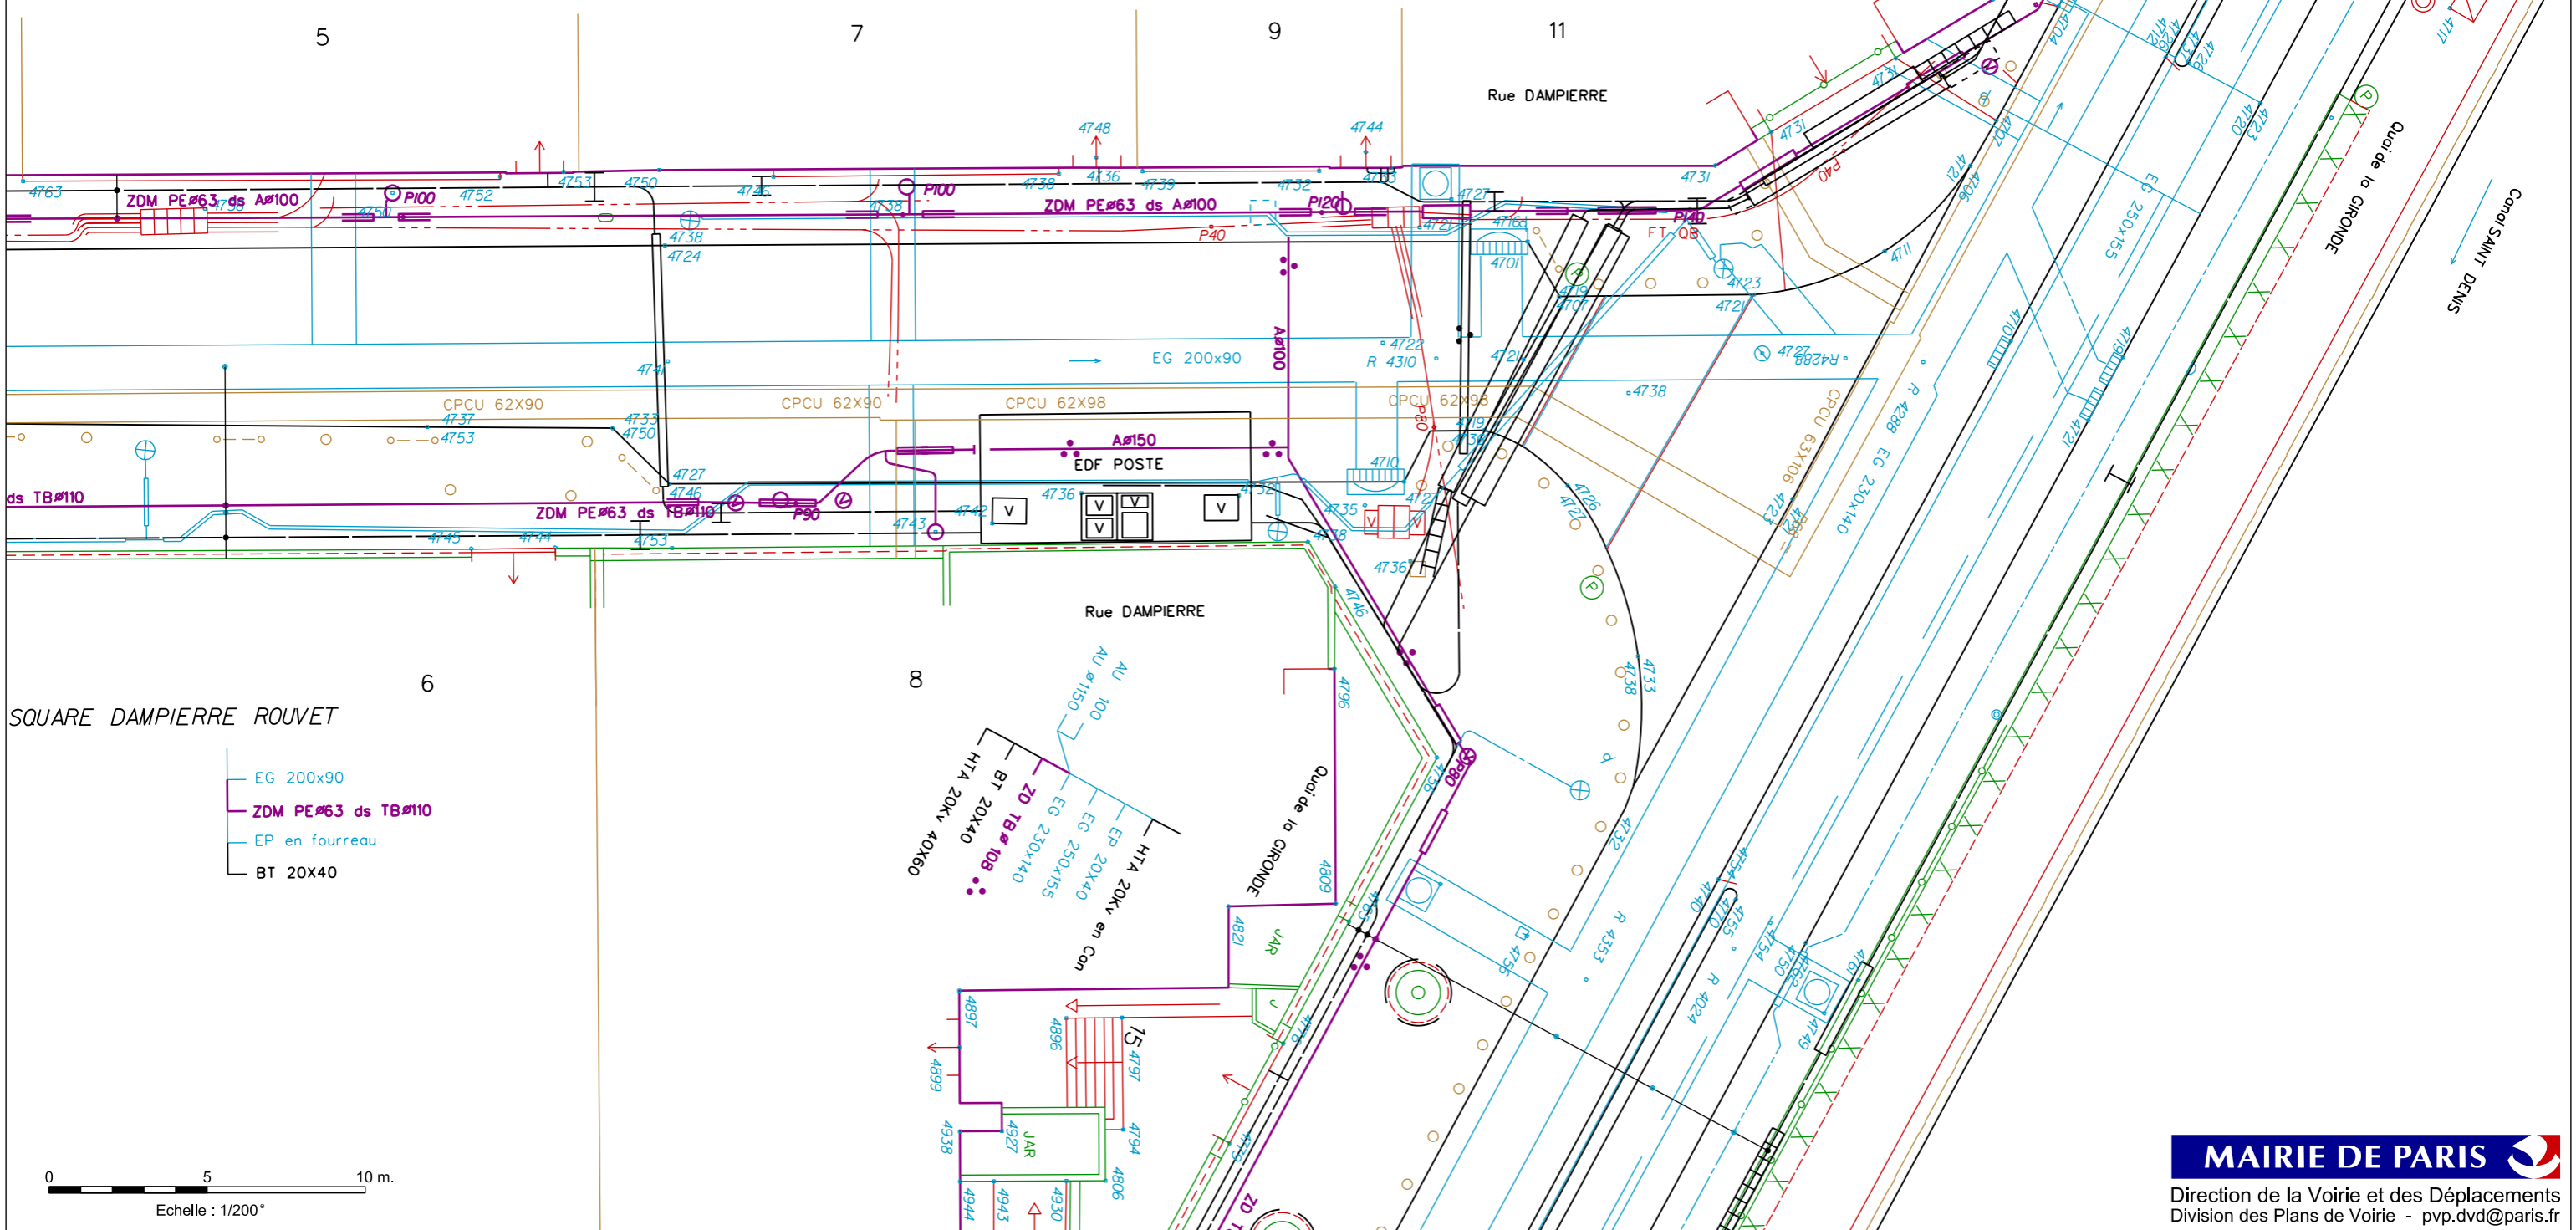

SQUARE DAMPIERRE ROUVET

6

8

EG 200x90
 ZDM PE#63 ds TB#110
 EP en fourreau
 BT 20X40

HTA 20kV
 BT 20X40
 ZD TB#108
 EG 230x140
 EP 20X40
 EG 250x155
 AU et 1150
 AU 100

0 5 10 m.
 Echelle : 1/200°