


pignon rue Notre Dame des Champs

Echelle: 1:100

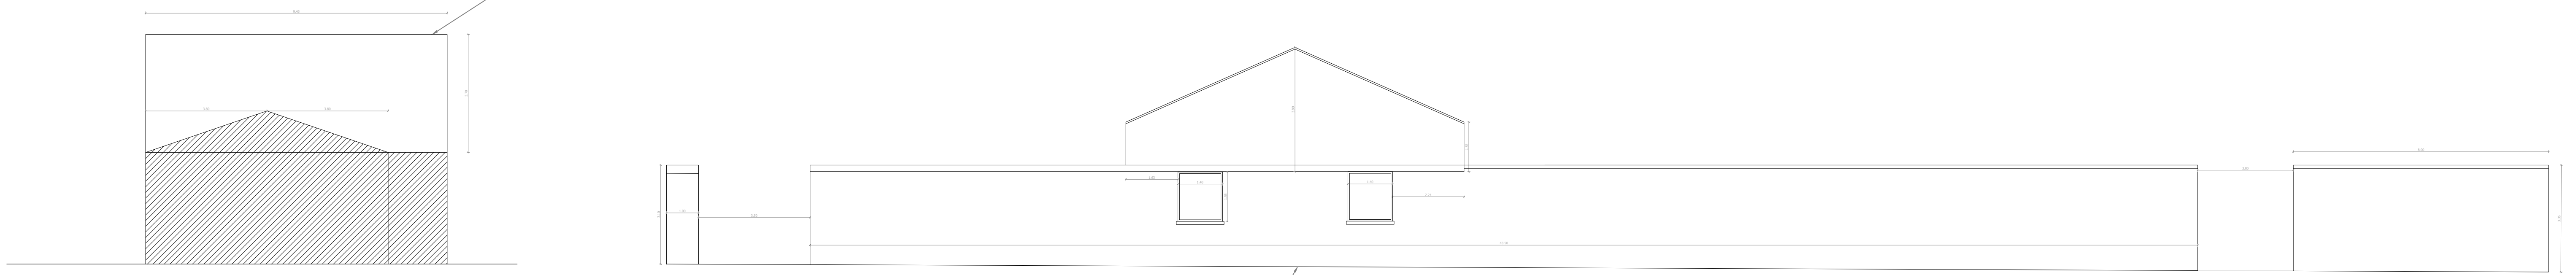

façade boulevard Raspail