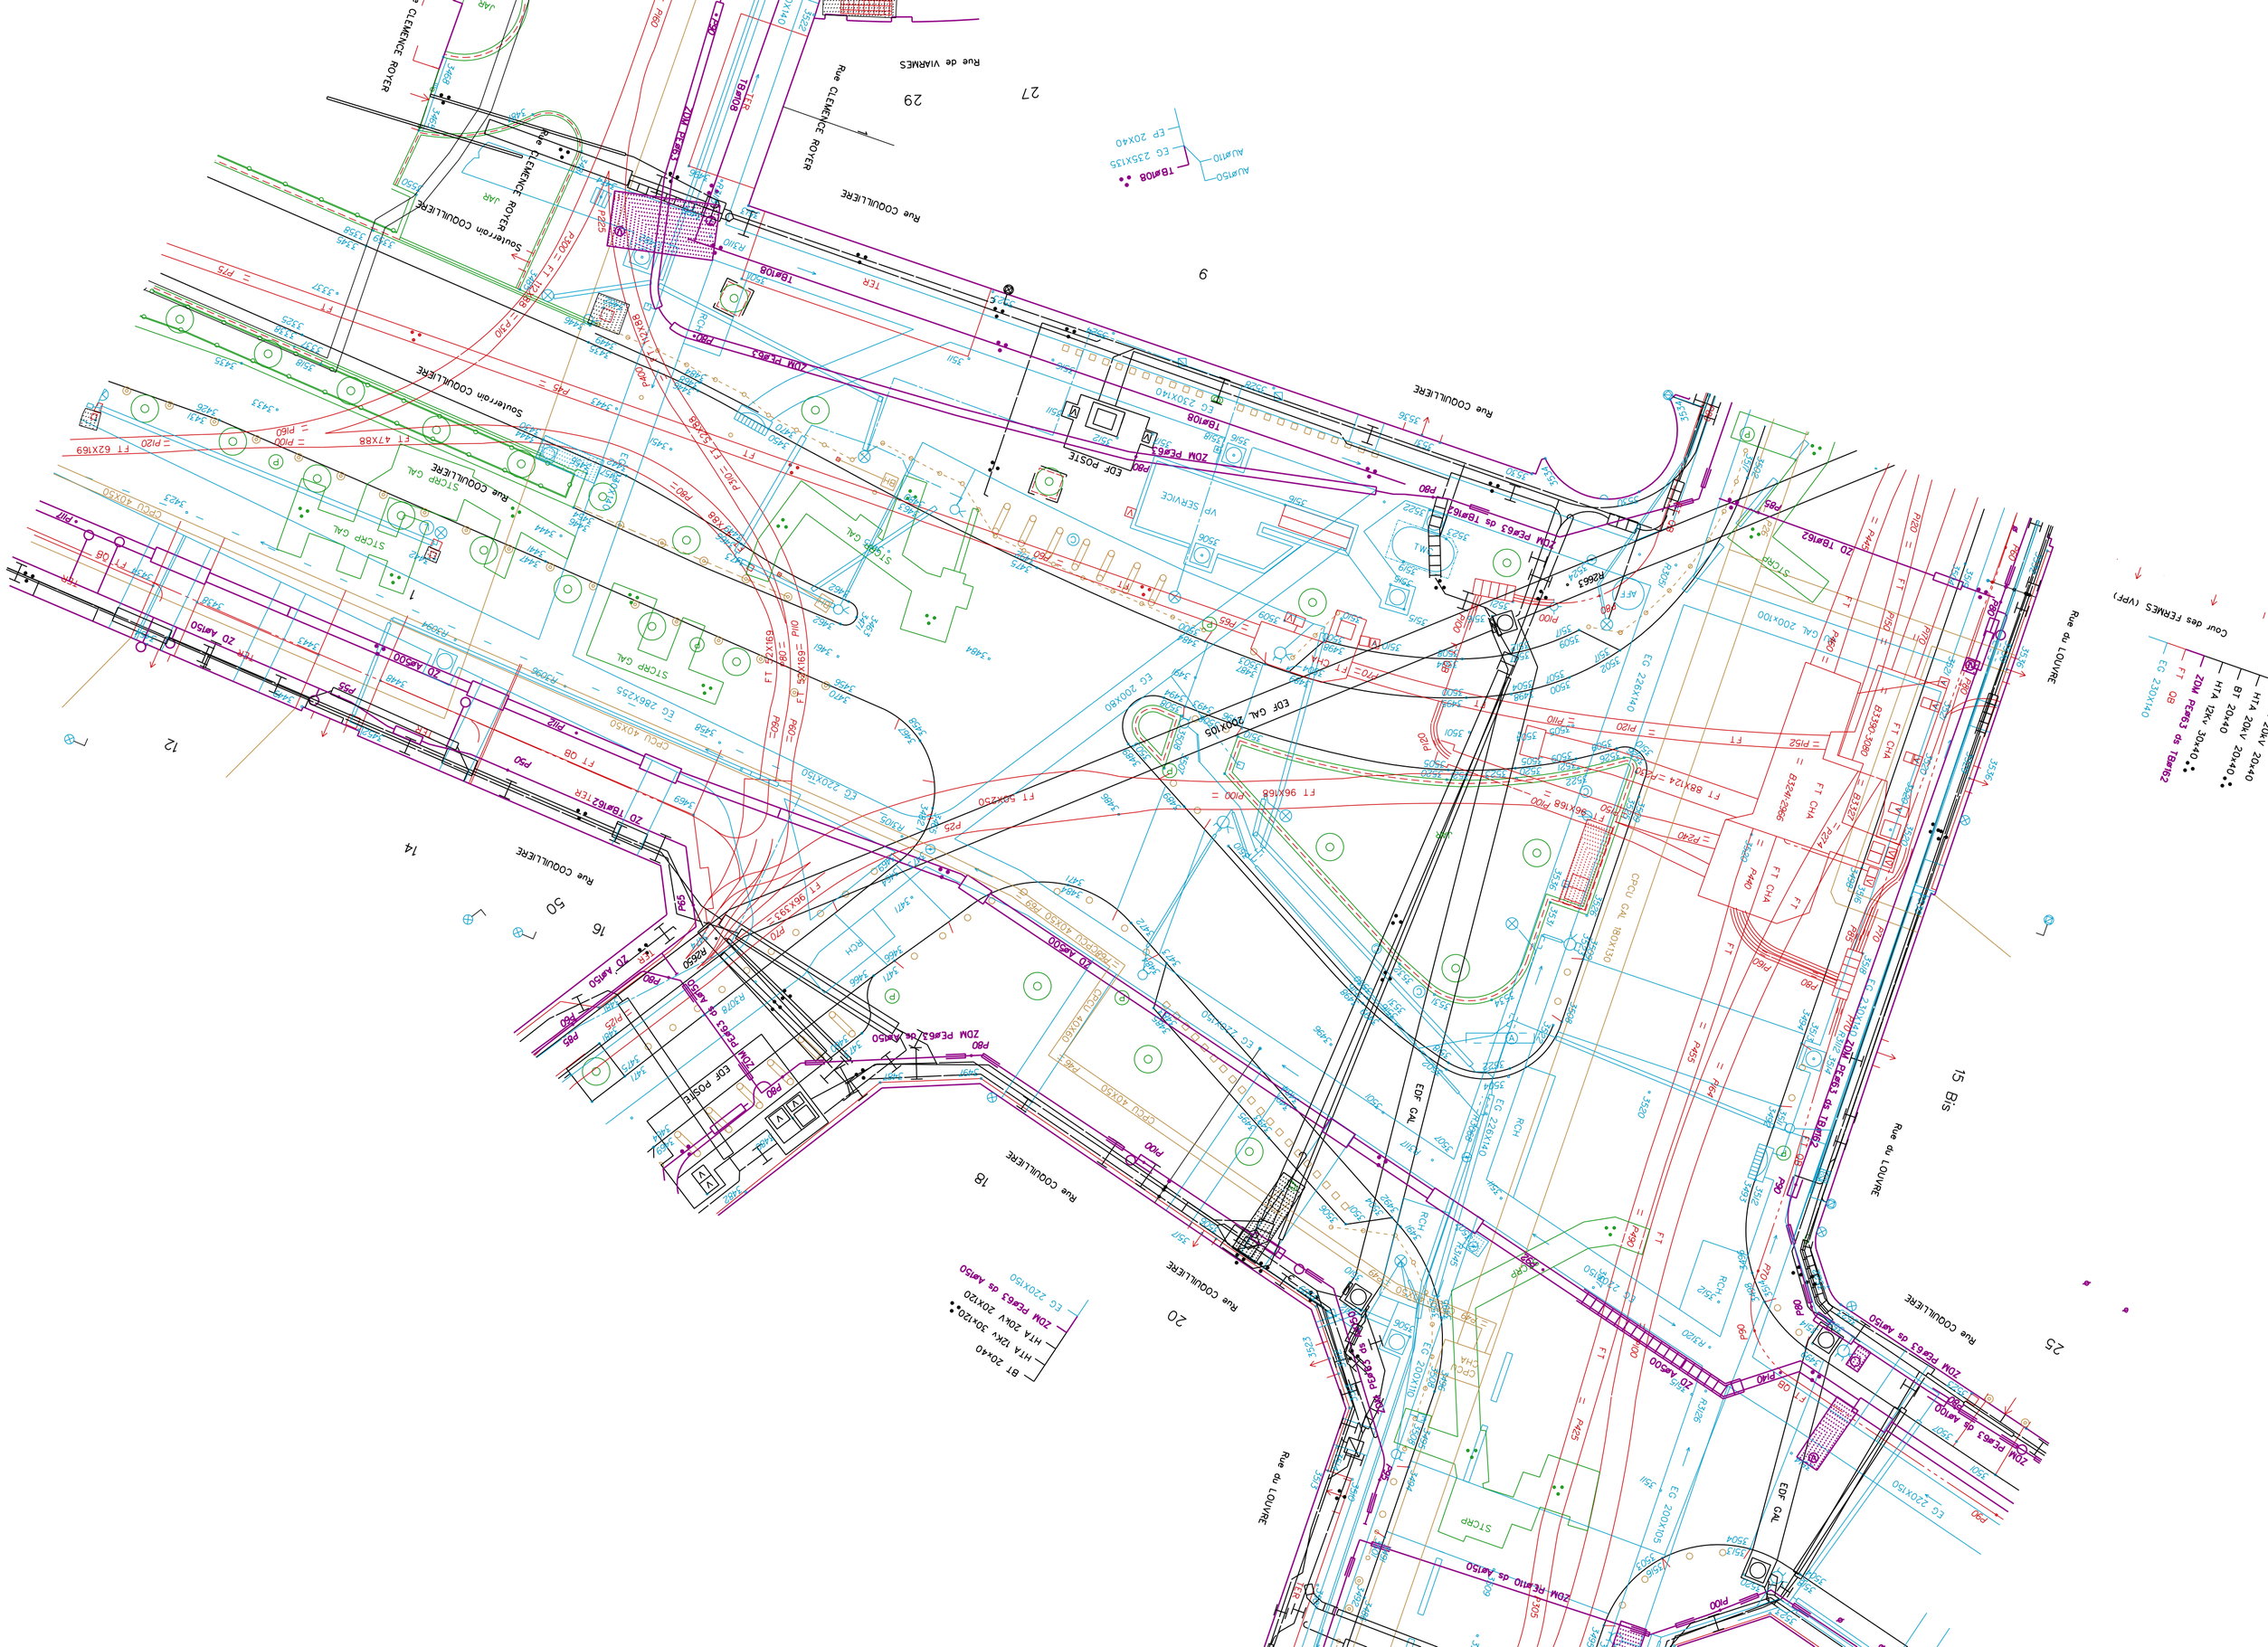
Rue de VIARMES
Rue CLEMENCE ROYER
Rue COUILLIERE
Souterrain COUILLIERE
Rue du LOUVRE
Cour des FERMES (VPF)
15 Bis
EDF POSTE
EDF GAL
STCRP
VP SERVICE
ZDM PE63 ds TB162
ZDM PE63 ds Aø150
ZDM PE63 ds Aø100
ZDM RE110 ds Aø150
ZD TB162
ZD Aø500
ZD Aø150
TB108
EG 230X140
EG 220X150
EG 200X100
EG 226X140
EG 286X255
CPCU 40X50
CPCU 180X130
CAL 200X100
CAL 200X105
FT 52X169
FT 62X169
FT 47X88
FT 96X168
FT 88X124
FT 50X250
FT 52X88
HTA 20kV 30x120
HTA 12kV 30x40
BT 20x40
9
10
12
14
16
18
20
25
27
29
50