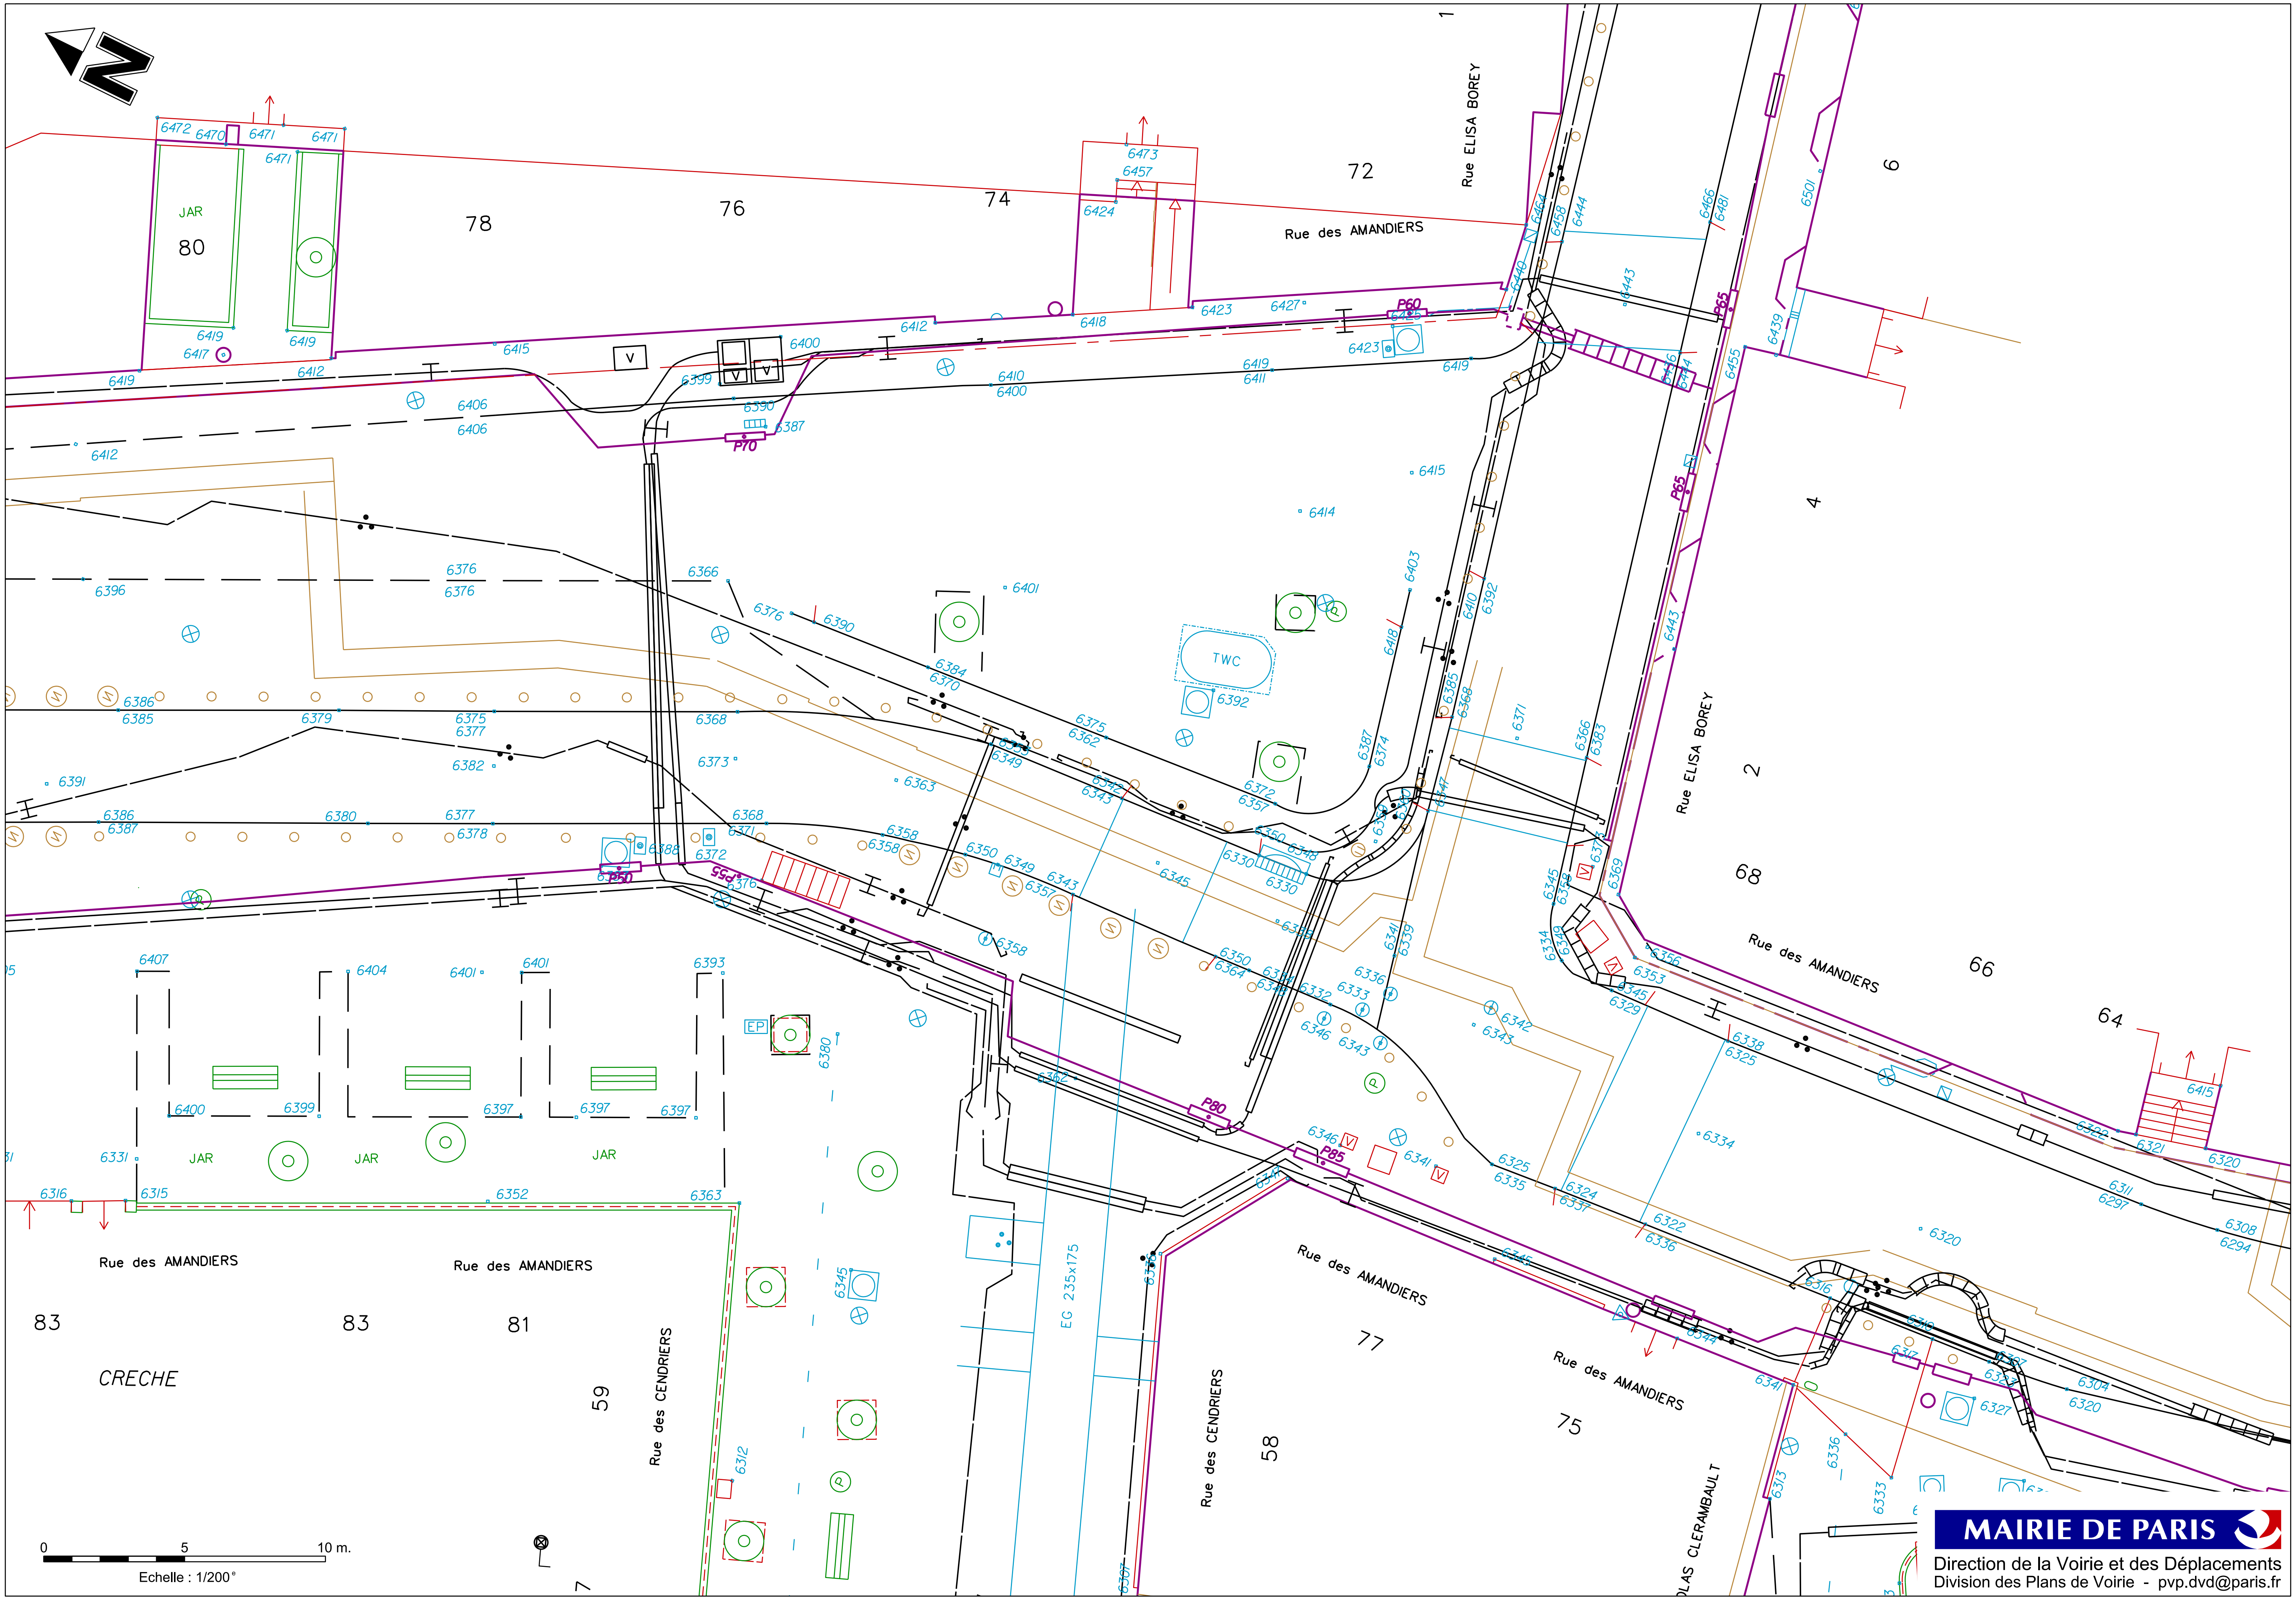

Rue des AMANDIERS
Rue ELISA BOREY
Rue des CENDRIERS
OLAS CLERAMBAULT
80
78
76
74
72
1
6
4
2
68
66
64
83
83
81
59
58
77
75
JAR
CRECHE
TWC
EG 235x175
EP
0
5
10 m.
Echelle : 1/200e
MAIRIE DE PARIS
Direction de la Voirie et des Déplacements
Division des Plans de Voirie - pvp.dvd@paris.fr